


Pianta piano terra - Scala 1:200

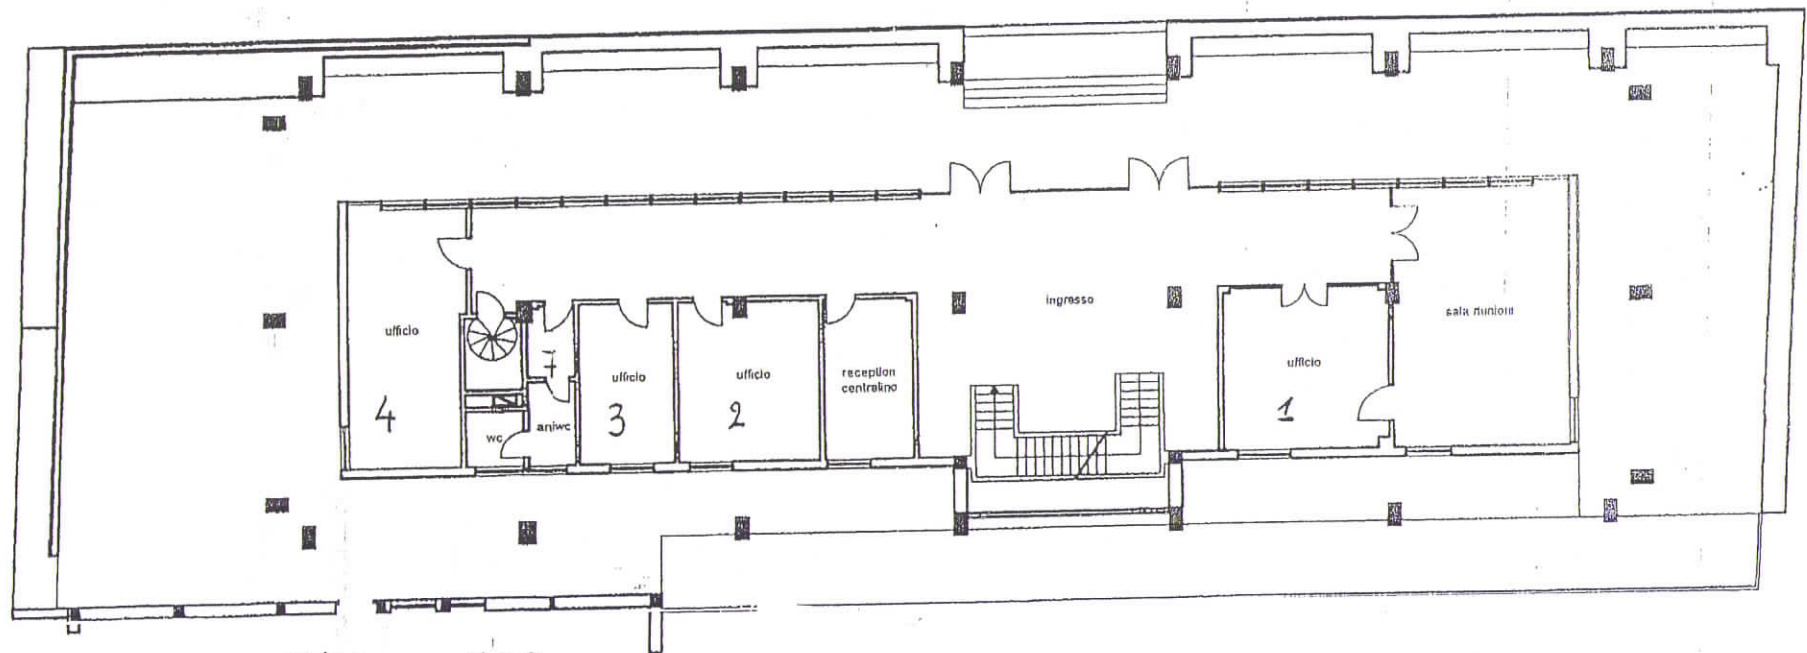

- 1 Stanza Capo Ufficio mq 19,32
- 2 " " Personale mq 15,12
- 3 " " Vincolo idrogeologico mq 10,08
- 4 " " Auto-Protocollo e Contenzioso mq 21,00
- 7 Bagno + Antibagno = mq 6,48