



ENTE PARCO NAZIONALE della SILA

Comune di Spezzano della Sila

Località "Cupone"

Provincia di Cosenza

-PROGETTO PRELIMINARE-DEFINITIVO

REALIZZAZIONE E MESSA IN ESERCIZIO

DI UN IMPIANTO FOTOVOLTAICO

PARZIALMENTE

INTEGRATO DA kWp 2.975



ELABORATI
DISEGNI ED ELABORATI GRAFICI
di progetto
SCALA 1:100

R.U.P.
Ing. Domenico Cerminara

Allegato Tavola n°

3.b

Commissione
Ente Parco Nazionale della Sila
P.IVA:

Dott. Michele Laudari
(Direttore dell'Ente Parco Nazionale della Sila)

Lavoro n. 2
Banco numero:
all'incarico numero del lavoro


Il Progettista:
Ing. Domenico Cerminara
Arch. Stefania Basile
Dott. Geol. Pietro Giorgio Pomicino

D. L.:
Ing. Domenico Cerminara

Responsabile per la sicurezza
in fase di progettazione ed esecuzione:
Arch. Stefania Basile

Pianta copertura *Proposta di Progetto*

scala 1:100

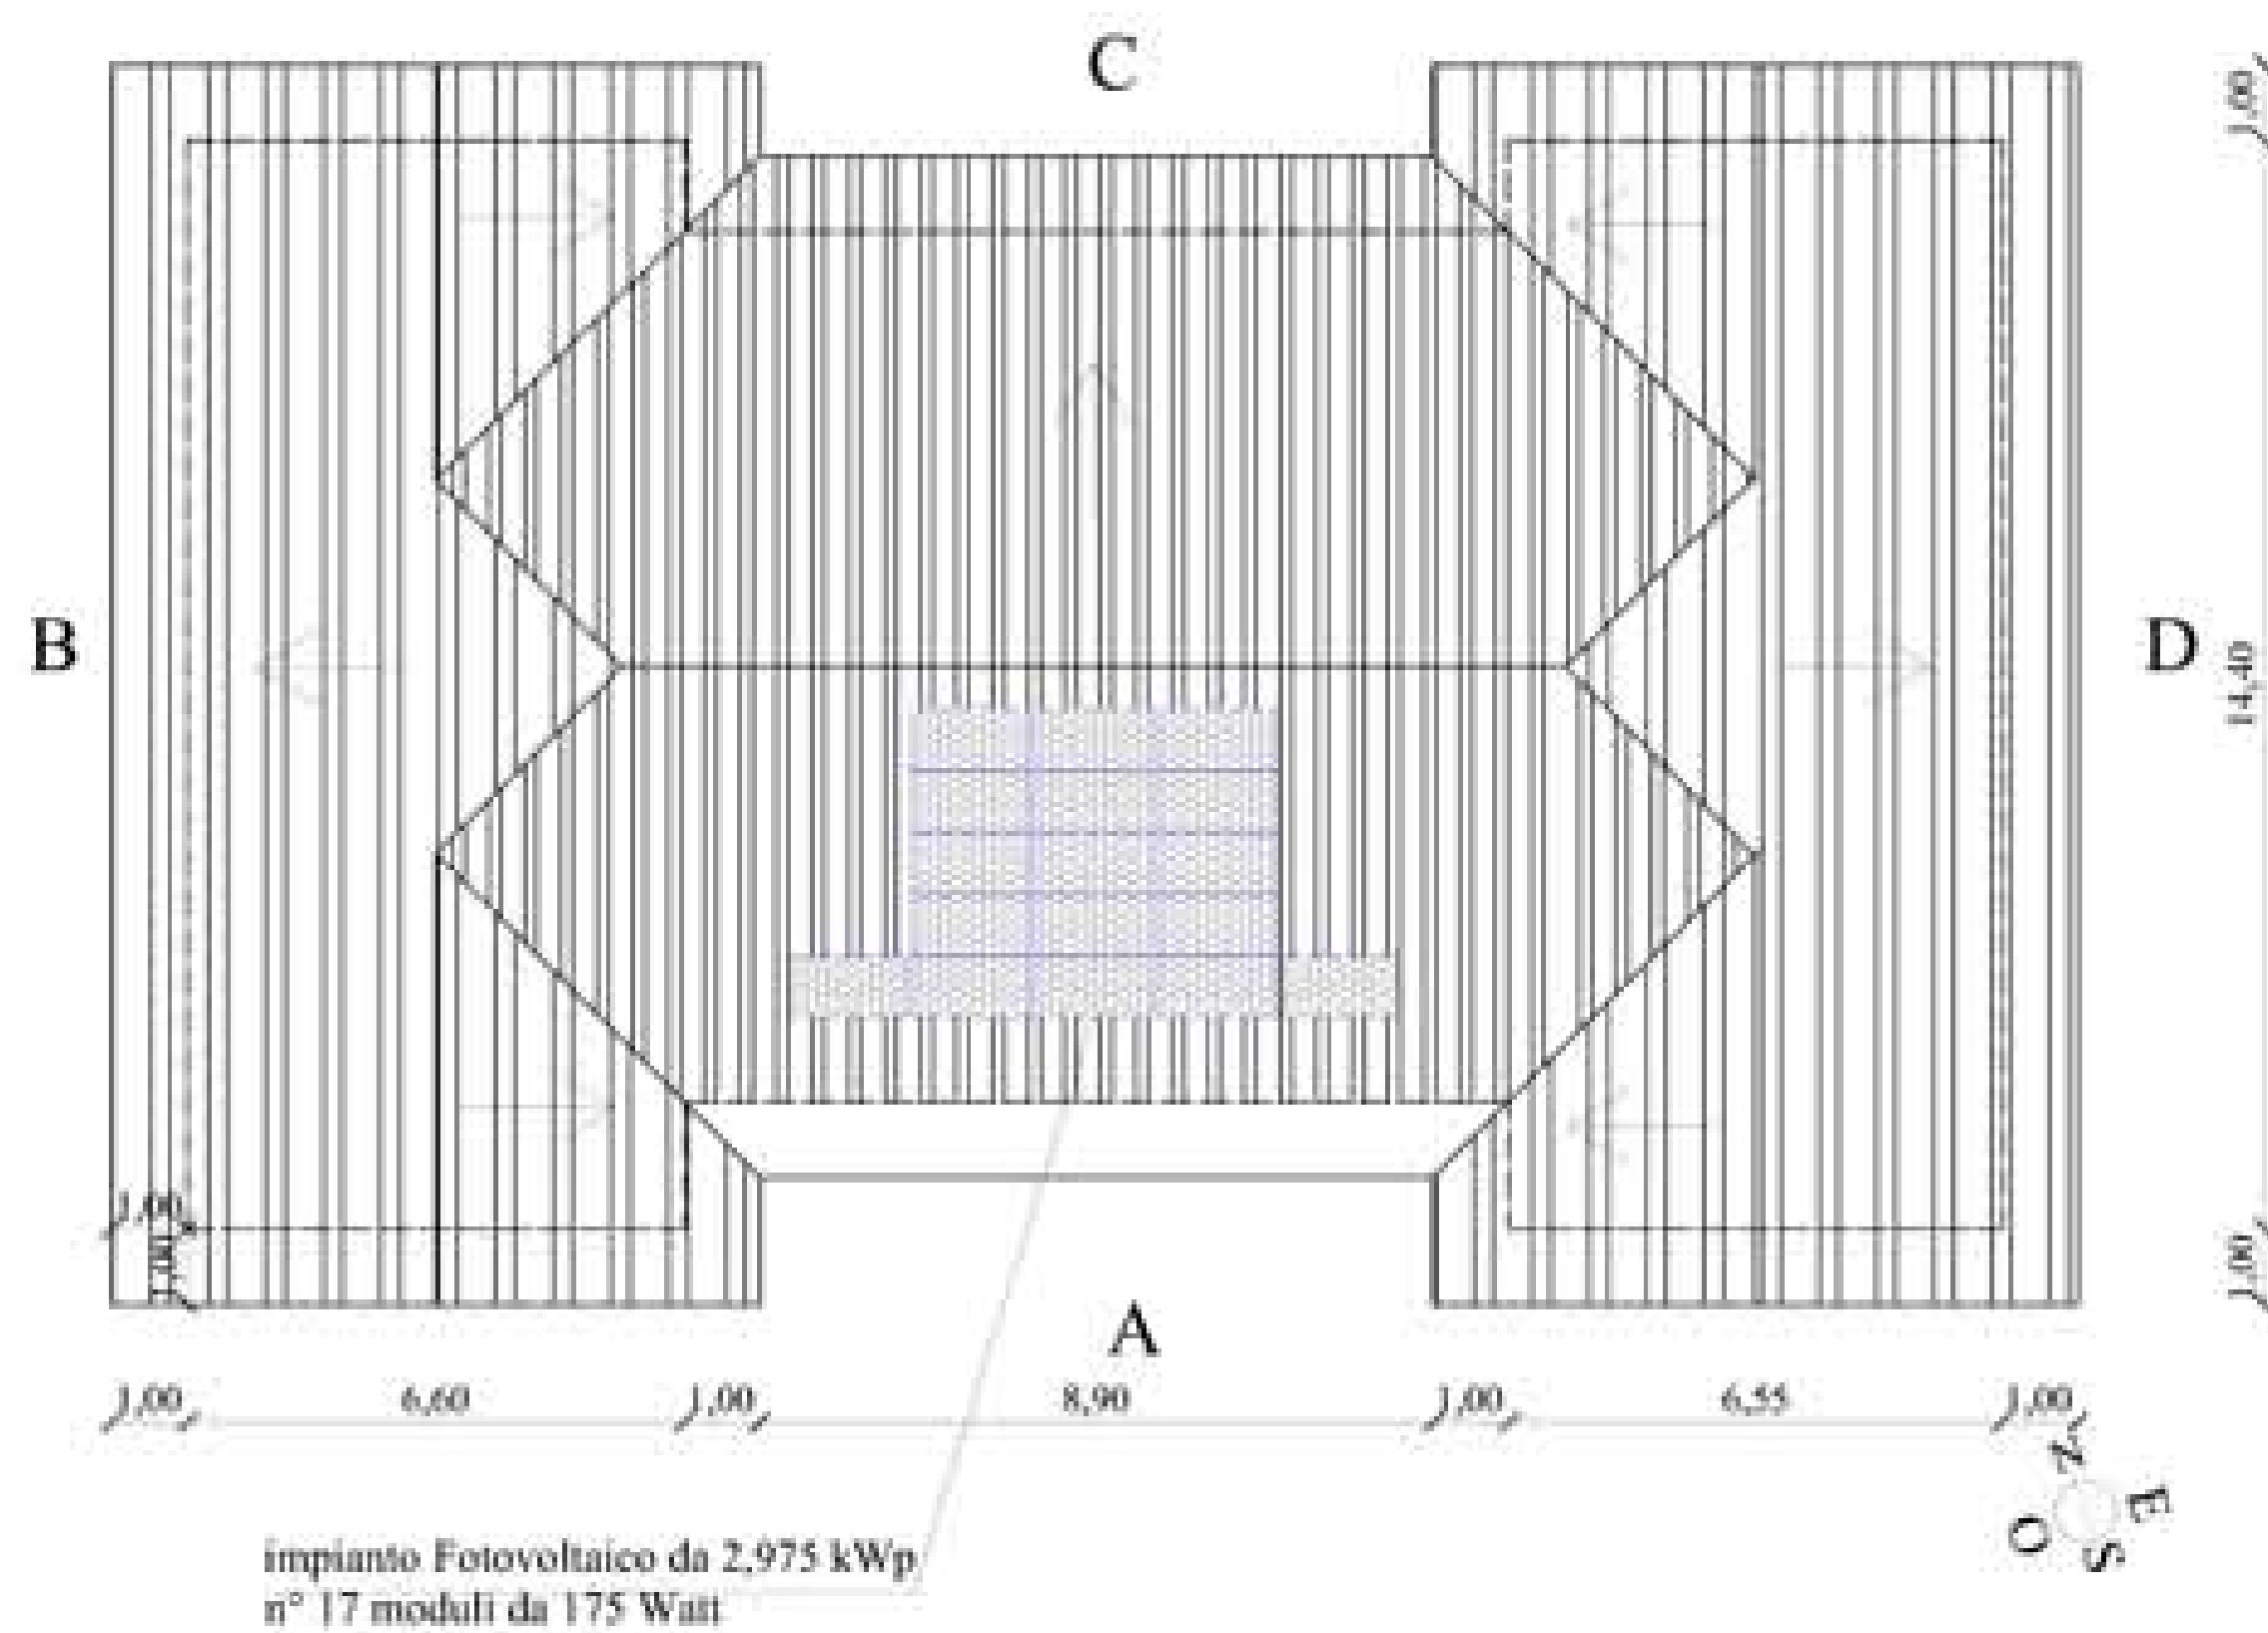

PROSPETTO - A-*Proposta di Progetto*

scala 1:100



Foto Inserimento *Proposta di Progetto*

