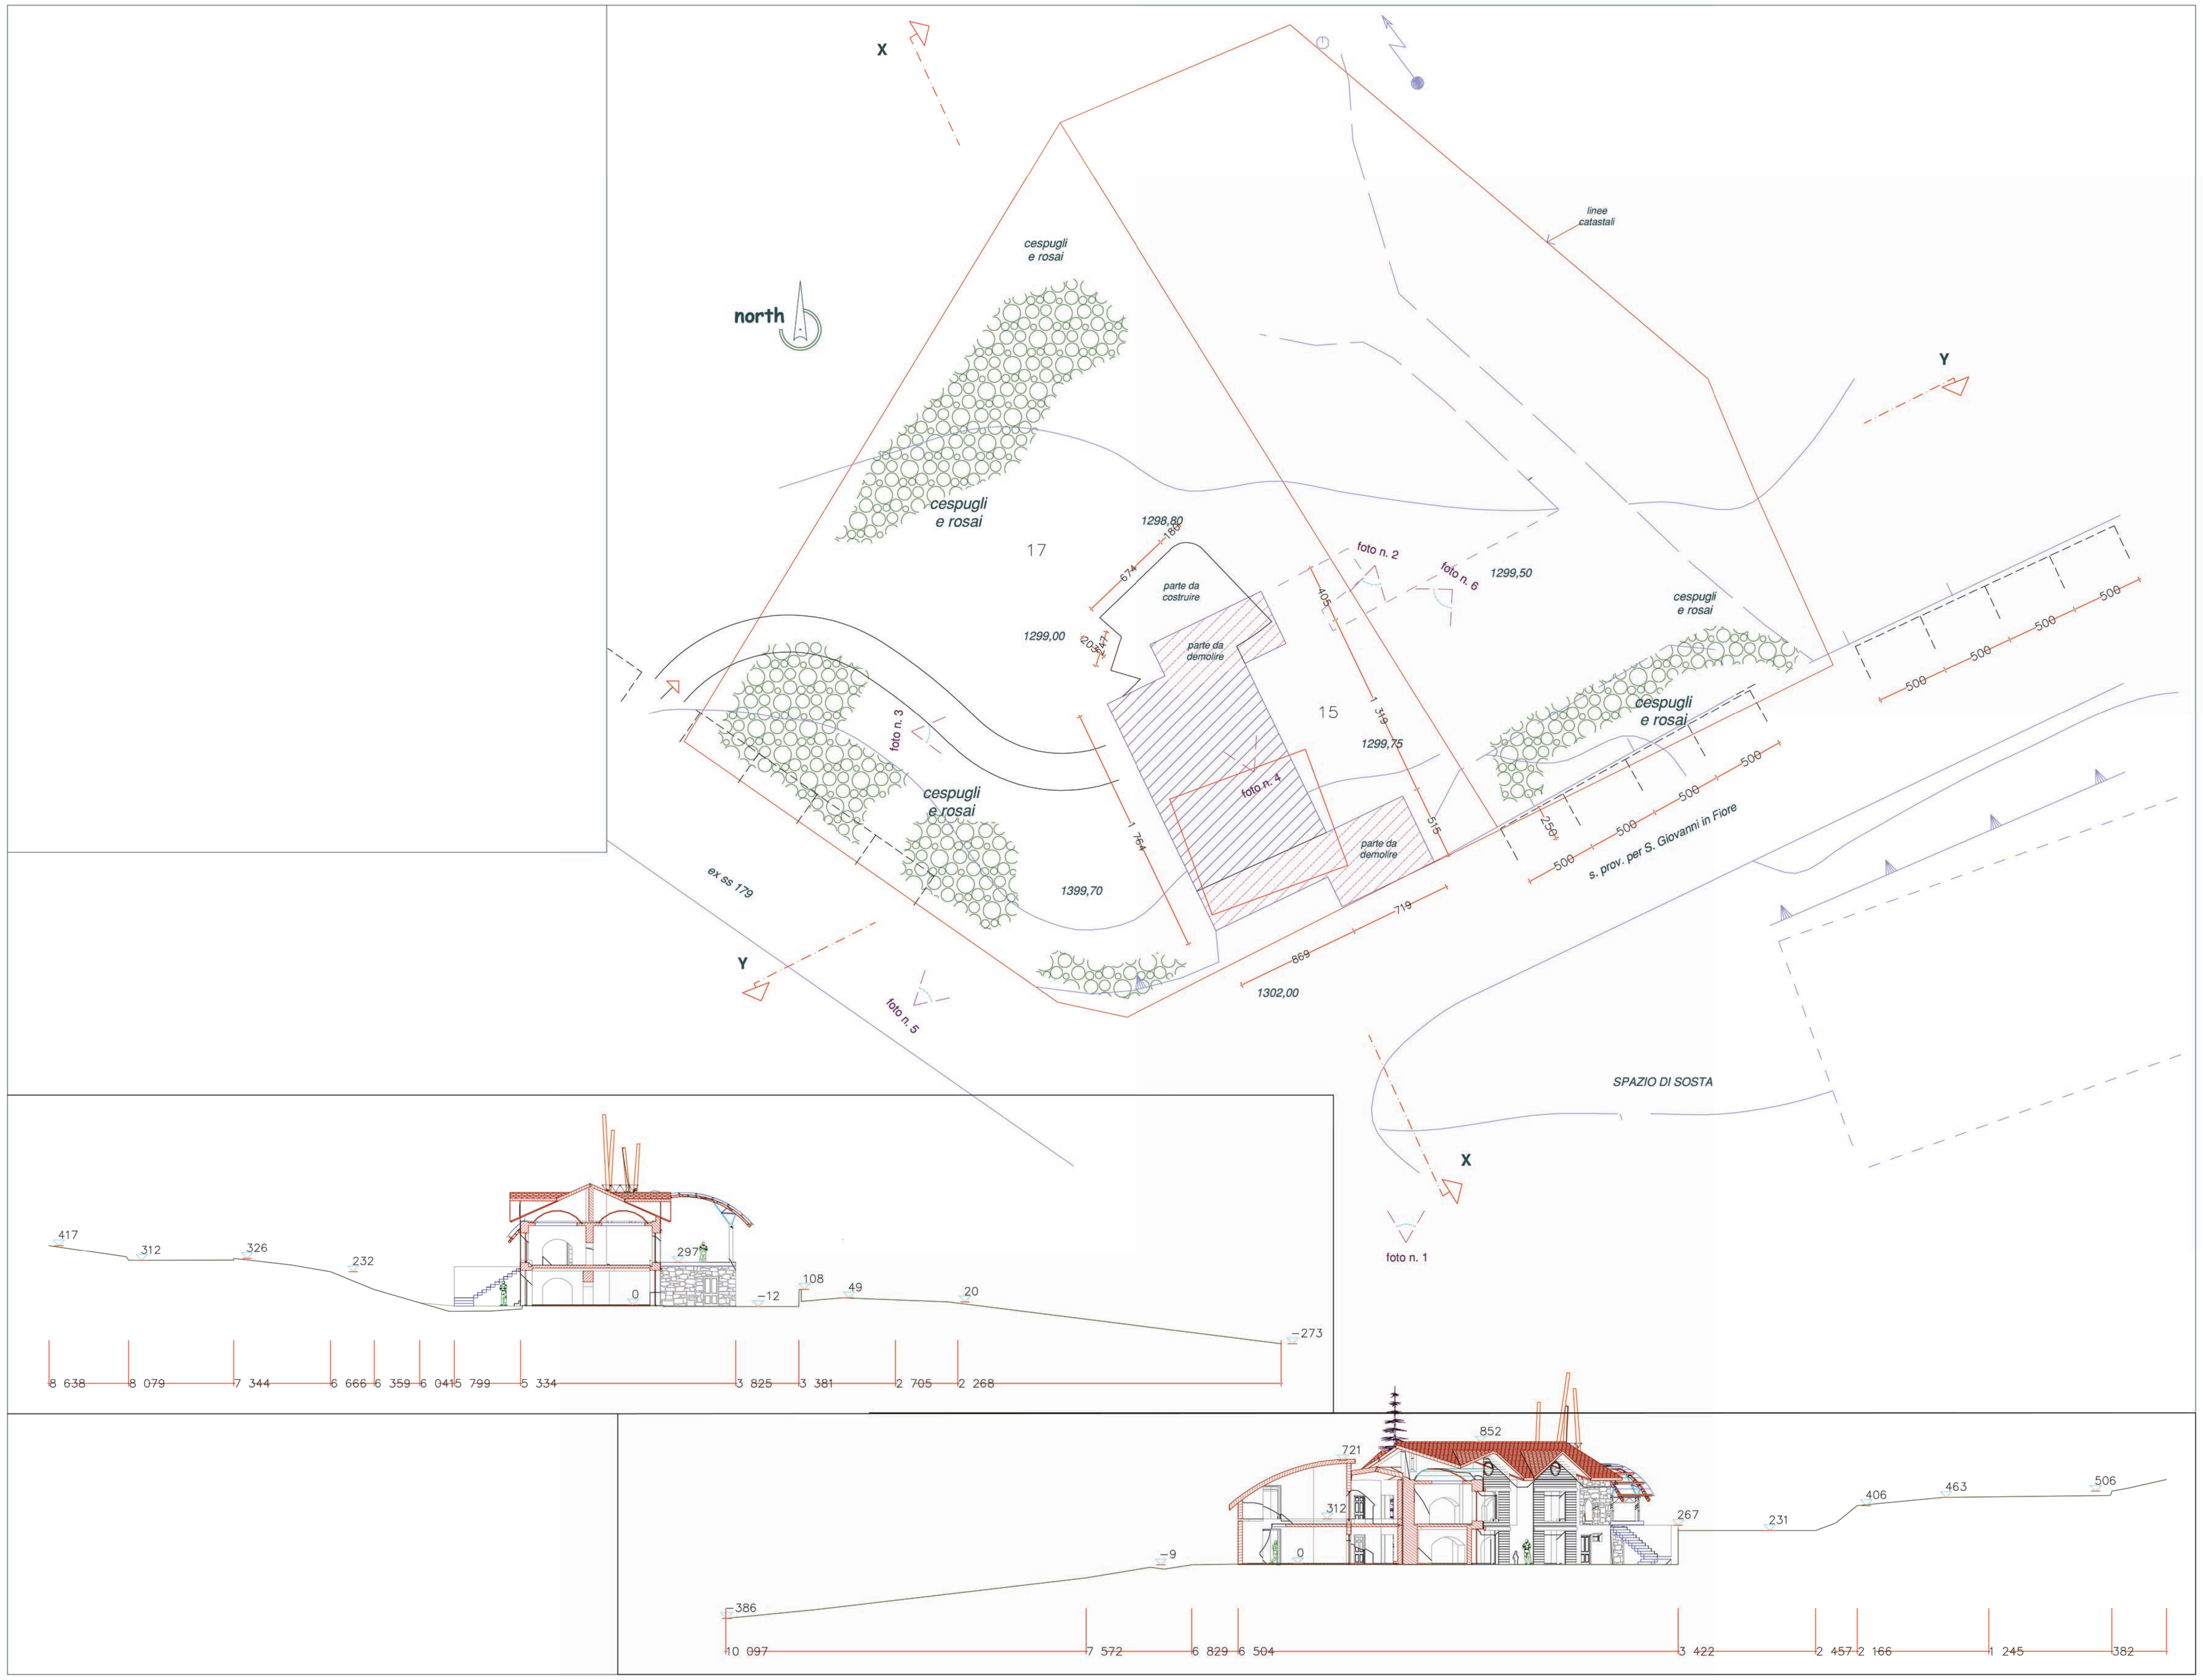
X
north
cespugli
e rosai
linee
catastali
Y
cespugli
e rosai
17
1298,80
180
674
parte da
costruire
foto n. 2
foto n. 6
1299,50
1299,00
203
247
parte da
demolire
405
cespugli
e rosai
cespugli
e rosai
15
1 319
1299,75
foto n. 3
foto n. 4
cespugli
e rosai
1 764
515
250
500
500
500
500
500
500
500
parte da
demolire
s. prov. per S. Giovanni in Fiore
ex ss 179
1399,70
719
869
1302,00
Y
foto n. 5
SPAZIO DI SOSTA
X
foto n. 1
417
312
326
232
297
0
-12
108
49
20
-273
8 638
8 079
7 344
6 666
6 359
6 041
5 799
5 334
3 825
3 381
2 705
2 268
852
721
312
0
-9
-386
267
231
406
463
506
10 097
7 572
6 829
6 504
3 422
2 457
2 166
1 245
382